

# ВЕДОМОСТИ

## ОРГАНОВ МЕСТНОГО САМОУПРАВЛЕНИЯ ИДРИНСКОГО СЕЛЬСОВЕТА

8 июня 2022 года

№ 196 (221)

КРАСНОЯРСКИЙ КРАЙ  
АДМИНИСТРАЦИЯ ИДРИНСКОГО СЕЛЬСОВЕТА

## ПОСТАНОВЛЕНИЕ

25.04.2022

с. Идринское

№ 82-п

Об утверждении схем границ прилегающих территорий объектов недвижимости Идринского сельсовета

Приложение № 1

ФОРМА СХЕМЫ ГРАНИЦ ПРИЛЕГАЮЩЕЙ ТЕРРИТОРИИ

Утверждена  
Постановлением администрации Идринского  
сельсовета  
от 25.04.2022 № 82-п

Схема границ прилегающей территории, дома № 25, ул. Титова

В целях реализации Закона Красноярского края от 23 мая 2019 года № 7-2784 «О порядке определения границ прилегающих территорий в Красноярском крае», администрация Идринского сельсовета **ПОСТАНОВЛЯЕТ:**

1. Утвердить схему границ прилегающей территории с кадастровым номером 24:14:2801073:11 в отношении объекта недвижимого имущества, расположенного по адресу: Красноярский край, Идринский район, с. Идринское, ул. Титова, 25, приложение № 1.

2. Утвердить схему границ прилегающей территории с кадастровым номером 24:14:2801073:48 в отношении объекта недвижимого имущества, расположенного по адресу: Красноярский край, Идринский район, с. Идринское, ул. 30 лет Победы, 18-2, приложение № 2.

3. Утвердить схему границ прилегающей территории без кадастрового номера в отношении объекта недвижимого имущества, расположенного по адресу: Красноярский край, Идринский район, с. Идринское, ул. 30 лет Победы, 18-1, приложение № 3.

4. Утвердить схему границ прилегающей территории без кадастрового номера в отношении объекта недвижимого имущества, расположенного по адресу: Красноярский край, Идринский район, с. Идринское, ул. 30 лет Победы, 16-2, приложение № 4.

5. Утвердить схему границ прилегающей территории без кадастрового номера в отношении объекта недвижимого имущества, расположенного по адресу: Красноярский край, Идринский район, с. Идринское, ул. 30 лет Победы, 16-1, приложение № 5.

6. Утвердить схему границ прилегающей территории с кадастровым номером 24:14:2801071:22 в отношении объекта недвижимого имущества, расположенного по адресу: Красноярский край, Идринский район, с. Идринское, ул. 30 лет Победы, строение, 27, приложение № 6.

7. Утвердить схему границ прилегающей территории с кадастровым номером 24:14:2801074:246 в отношении объекта недвижимого имущества, расположенного по адресу: Красноярский край, Идринский район, с. Идринское, ул. 30 лет Победы, 17, приложение № 7.


8. Утвердить схему границ прилегающей территории с кадастровым номером 24:14:2801074:247 в отношении объекта недвижимого имущества, расположенного по адресу: Красноярский край, Идринский район, с. Идринское, ул. 30 лет Победы, 19, приложение № 8.

9. Утвердить схему границ прилегающей территории с кадастровым номером 24:14:2801070:41 в отношении объекта недвижимого имущества, расположенного по адресу: Красноярский край, Идринский район, с. Идринское, Титова, 26Б, приложение № 9.

10. Утвердить схему границ прилегающей территории с кадастровым номером 24:14:2801070:99 в отношении объекта недвижимого имущества, расположенного по адресу: Красноярский край, Идринский район, с. Идринское, Титова, 30, приложение № 10.

11. Настоящее постановление вступает в силу со дня подписания и подлежит опубликованию в газете «Ведомости органов местного самоуправления Идринского сельсовета».

1. Местоположение прилегающей территории (адресные ориентиры) Красноярский край, Идринский район, с. Идринское, ул. Титова, 25.
2. Кадастровый номер объекта, по отношению к которому устанавливается прилегающая территория (при наличии) 24:14:2801073:11
3. Сведения о собственнике и (или) ином законном владельце здания, строения, сооружения, земельного участка, а также уполномоченном лице: Рыбина Татьяна Викторовна
4. Площадь прилегающей территории: 834 (кв. м)
5. Наличие объектов (в том числе благоустройства), расположенных на прилегающей территории с их описанием
6. Описание характерных точек границ прилегающей территории (ориентиры для определения границ прилегающей территории по сторонам света и расстояния от объекта до границ прилегающей территории), координаты характерных точек границ (при их наличии)

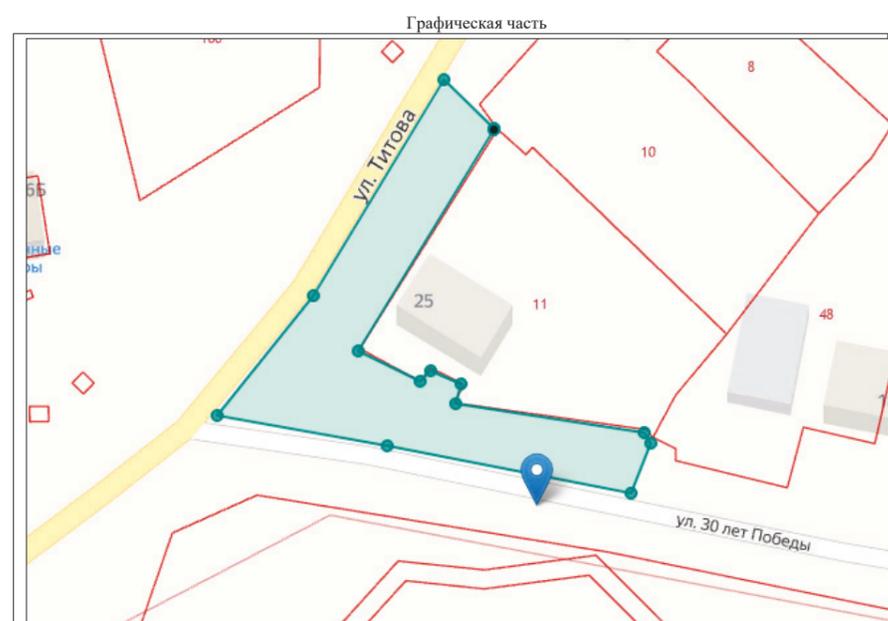

Масштаб 1:500 (1:1000)

Условные обозначения:

	граница прилегающей территории (отображается зеленым цветом)
О 1	поворотная точка границ прилегающей территории (отображается зеленым цветом)
24:14:2801073:11	кадастровый номер земельного участка (объекта недвижимости), по отношению к которому устанавливается прилегающая территория
24:14:2801073	кадастровый квартал
	граница кадастрового квартала (отображается красным цветом)
	границы объектов, расположенных на прилегающей территории

Глава Идринского сельсовета

С.Ш. Гизатуллин


Приложение № 2

## ФОРМА СХЕМЫ ГРАНИЦ ПРИЛЕГАЮЩЕЙ ТЕРРИТОРИИ

Утверждена  
Постановлением администрации Идринского  
сельсовета  
от 25.04.2022 № 82-п

## Схема границ прилегающей территории, дома № 18-2, ул. 30 лет Победы

1. Местоположение прилегающей территории (адресные ориентиры) Красноярский край, Идринский район, с. Идринское, ул. 30 лет Победы, 18-2
2. Кадастровый номер объекта, по отношению к которому устанавливается прилегающая территория (при наличии) 24:14:2801073:48
3. Сведения о собственнике и (или) ином законном владельце здания, строения, сооружения, земельного участка, а также уполномоченном лице: Водясов Алексей Николаевич
4. Площадь прилегающей территории: 204 (кв. м)
5. Наличие объектов (в том числе благоустройства), расположенных на прилегающей территории с их описанием
6. Описание характерных точек границ прилегающей территории (ориентиры для определения границ прилегающей территории по сторонам света и расстояния от объекта до границ прилегающей территории), координаты характерных точек границ (при их наличии)

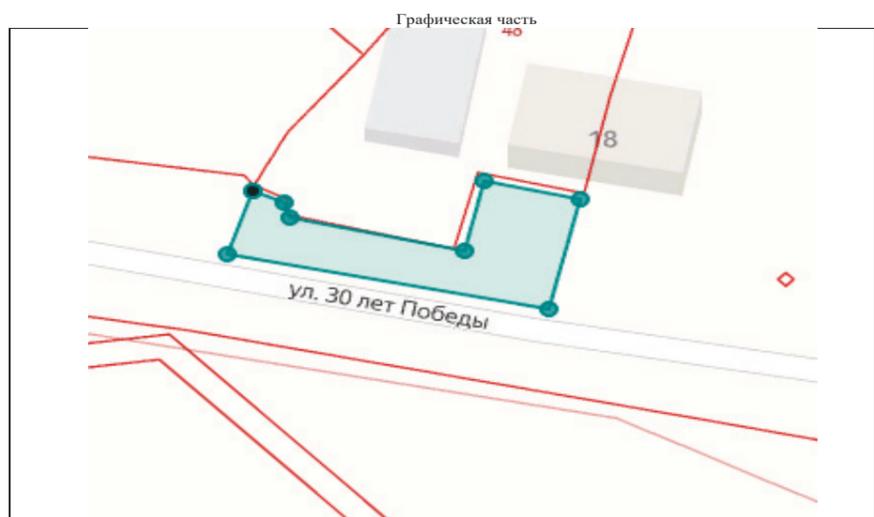

Масштаб 1:500 (1:1000)

Условные обозначения:

	граница прилегающей территории (отображается зеленым цветом)
	поворотная точка границ прилегающей территории (отображается зеленым цветом)
	кадастровый номер земельного участка (объекта недвижимости), по отношению к которому устанавливается прилегающая территория
	кадастровый квартал
	граница кадастрового квартала (отображается красным цветом)
	границы объектов, расположенных на прилегающей территории


Приложение № 3

## ФОРМА СХЕМЫ ГРАНИЦ ПРИЛЕГАЮЩЕЙ ТЕРРИТОРИИ

Утверждена  
Постановлением администрации Идринского  
сельсовета  
от 25.04.2022 № 82-п

## Схема границ прилегающей территории дома № 18-1, ул. 30 лет Победы

1. Местоположение прилегающей территории (адресные ориентиры) Красноярский край, Идринский район, с. Идринское, ул. 30 лет Победы, 18-1
2. Кадастровый номер объекта, по отношению к которому устанавливается прилегающая территория (при наличии) без к/н
3. Сведения о собственнике и (или) ином законном владельце здания, строения, сооружения, земельного участка, а также уполномоченном лице: Пугов Николай Михайлович
4. Площадь прилегающей территории: 261 (кв. м)
5. Наличие объектов (в том числе благоустройства), расположенных на прилегающей территории с их описанием
6. Описание характерных точек границ прилегающей территории (ориентиры для определения границ прилегающей территории по сторонам света и расстояния от объекта до границ прилегающей территории), координаты характерных точек границ (при их наличии)

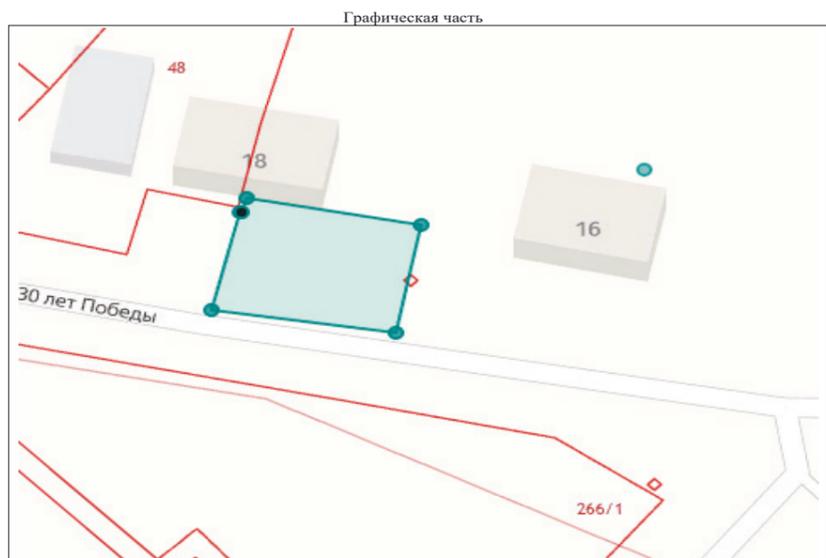

Масштаб 1:500 (1:1000)

Условные обозначения:

	граница прилегающей территории (отображается зеленым цветом)
	поворотная точка границ прилегающей территории (отображается зеленым цветом)
	кадастровый номер земельного участка (объекта недвижимости), по отношению к которому устанавливается прилегающая территория
	кадастровый квартал
	граница кадастрового квартала (отображается красным цветом)
	границы объектов, расположенных на прилегающей территории


Приложение № 4

## ФОРМА СХЕМЫ ГРАНИЦ ПРИЛЕГАЮЩЕЙ ТЕРРИТОРИИ

Утверждена  
Постановлением администрации Идринского  
сельсовета  
от 25.04.2022 № 82-п

## Схема границ прилегающей территории дома № 16-2, ул. 30 лет Победы

1. Местоположение прилегающей территории (адресные ориентиры) Красноярский край, Идринский район, с. Идринское, ул. 30 лет Победы, 16-2
2. Кадастровый номер объекта, по отношению к которому устанавливается прилегающая территория (при наличии) без к/н
3. Сведения о собственнике и (или) ином законном владельце здания, строения, сооружения, земельного участка, а также уполномоченном лице: Глаголева Екатерина Анатольевна
4. Площадь прилегающей территории: 170 (кв. м)
5. Наличие объектов (в том числе благоустройства), расположенных на прилегающей территории с их описанием
6. Описание характерных точек границ прилегающей территории (ориентиры для определения границ прилегающей территории по сторонам света и расстояния от объекта до границ прилегающей территории), координаты характерных точек границ (при их наличии)

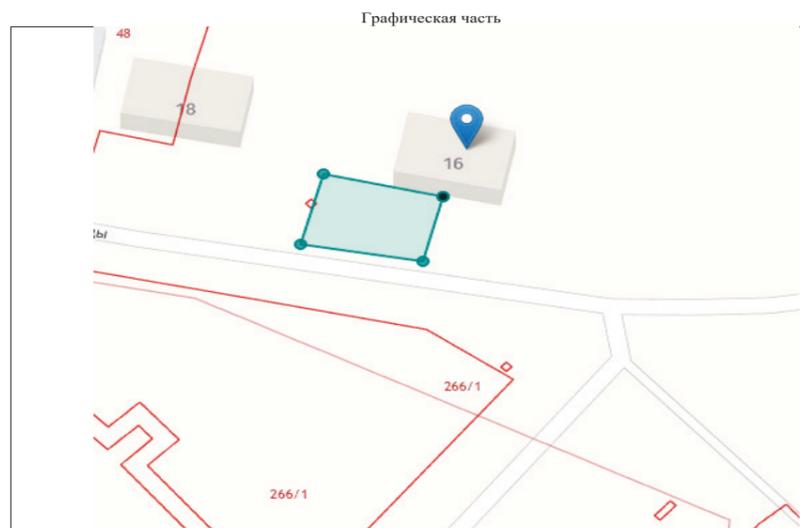

Масштаб 1:500 (1:1000)

Условные обозначения:

	граница прилегающей территории (отображается зеленым цветом)
	поворотная точка границ прилегающей территории (отображается зеленым цветом)
	кадастровый номер земельного участка (объекта недвижимости), по отношению к которому устанавливается прилегающая территория
	кадастровый квартал
	граница кадастрового квартала (отображается красным цветом)
	границы объектов, расположенных на прилегающей территории


Приложение № 5

## ФОРМА СХЕМЫ ГРАНИЦ ПРИЛЕГАЮЩЕЙ ТЕРРИТОРИИ

Утверждена  
Постановлением администрации Идринского  
сельсовета  
от 25.04.2022 № 82-п

## Схема границ прилегающей территории дома № 16-1, ул. 30 лет Победы

1. Местоположение прилегающей территории (адресные ориентиры) Красноярский край, Идринский район, с. Идринское, ул. 30 лет Победы, 16-1
2. Кадастровый номер объекта, по отношению к которому устанавливается прилегающая территория (при наличии) без к/н
3. Сведения о собственнике и (или) ином законном владельце здания, строения, сооружения, земельного участка, а также уполномоченном лице: Соколова Нина Алексеевна
4. Площадь прилегающей территории: 463 (кв. м)
5. Наличие объектов (в том числе благоустройства), расположенных на прилегающей территории с их описанием
6. Описание характерных точек границ прилегающей территории (ориентиры для определения границ прилегающей территории по сторонам света и расстояния от объекта до границ прилегающей территории), координаты характерных точек границ (при их наличии)

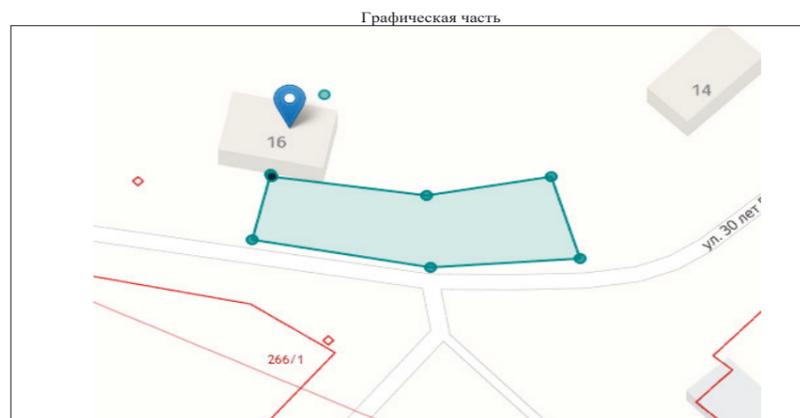

Масштаб 1:500 (1:1000)

Условные обозначения:

	граница прилегающей территории (отображается зеленым цветом)
	поворотная точка границ прилегающей территории (отображается зеленым цветом)
	кадастровый номер земельного участка (объекта недвижимости), по отношению к которому устанавливается прилегающая территория
	кадастровый квартал
	граница кадастрового квартала (отображается красным цветом)
	границы объектов, расположенных на прилегающей территории


Приложение № 6

ФОРМА СХЕМЫ ГРАНИЦ ПРИЛЕГАЮЩЕЙ ТЕРРИТОРИИ

Утверждена  
Постановлением администрации Идринского  
сельсовета  
от 25.04.2022 № 82-п

Схема границ прилегающей территории строения, № 27, ул. 30 лет Победы

1. Местоположение прилегающей территории (адресные ориентиры) Красноярский край, Идринский район, с. Идринское, ул. 30 лет Победы, строение, 27
2. Кадастровый номер объекта, по отношению к которому устанавливается прилегающая территория (при наличии) 24:14:2801071:22
3. Сведения о собственнике и (или) ином законном владельце здания, строения, сооружения, земельного участка, а также уполномоченном лице: \_\_\_\_\_
4. Площадь прилегающей территории: 4148 (кв. м)
5. Наличие объектов (в том числе благоустройства), расположенных на прилегающей территории с их описанием \_\_\_\_\_
6. Описание характерных точек границ прилегающей территории (ориентиры для определения границ прилегающей территории по сторонам света и расстояния от объекта до границ прилегающей территории), координаты характерных точек границ (при их наличии) \_\_\_\_\_

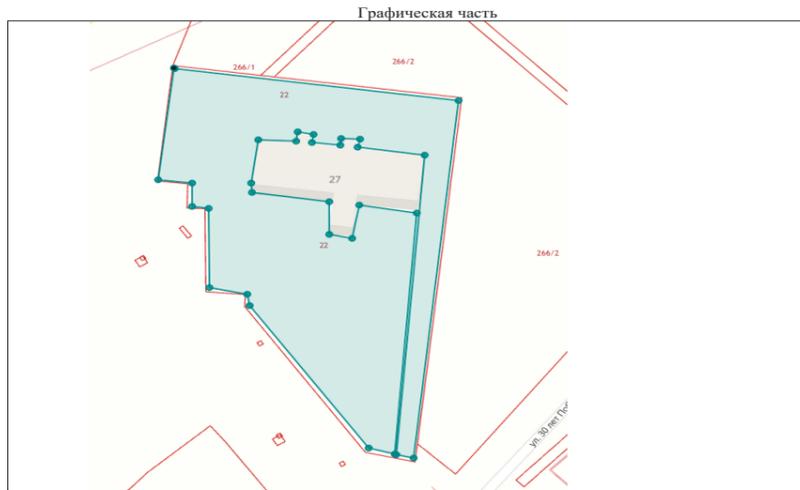

Масштаб 1:500 (1:1000)

Условные обозначения:

	граница прилегающей территории (отображается зеленым цветом)
	поворотная точка границ прилегающей территории (отображается зеленым цветом)
	кадастровый номер земельного участка (объекта недвижимости), по отношению к которому устанавливается прилегающая территория
	кадастровый квартал
	граница кадастрового квартала (отображается красным цветом)
	границы объектов, расположенных на прилегающей территории


Приложение № 7

ФОРМА СХЕМЫ ГРАНИЦ ПРИЛЕГАЮЩЕЙ ТЕРРИТОРИИ

Утверждена  
Постановлением администрации Идринского  
сельсовета  
от 25.04.2022 № 82-п

Схема границ прилегающей территории дома № 17, ул. 30 лет Победы

1. Местоположение прилегающей территории (адресные ориентиры) Красноярский край, Идринский район, с. Идринское, ул. 30 лет Победы, 17 многоквартирный дом
2. Кадастровый номер объекта, по отношению к которому устанавливается прилегающая территория (при наличии) 24:14:2801074:246
3. Сведения о собственнике и (или) ином законном владельце здания, строения, сооружения, земельного участка, а также уполномоченном лице: многоквартирный дом
4. Площадь прилегающей территории: 1365 (кв. м)
5. Наличие объектов (в том числе благоустройства), расположенных на прилегающей территории с их описанием \_\_\_\_\_
6. Описание характерных точек границ прилегающей территории (ориентиры для определения границ прилегающей территории по сторонам света и расстояния от объекта до границ прилегающей территории), координаты характерных точек границ (при их наличии) \_\_\_\_\_

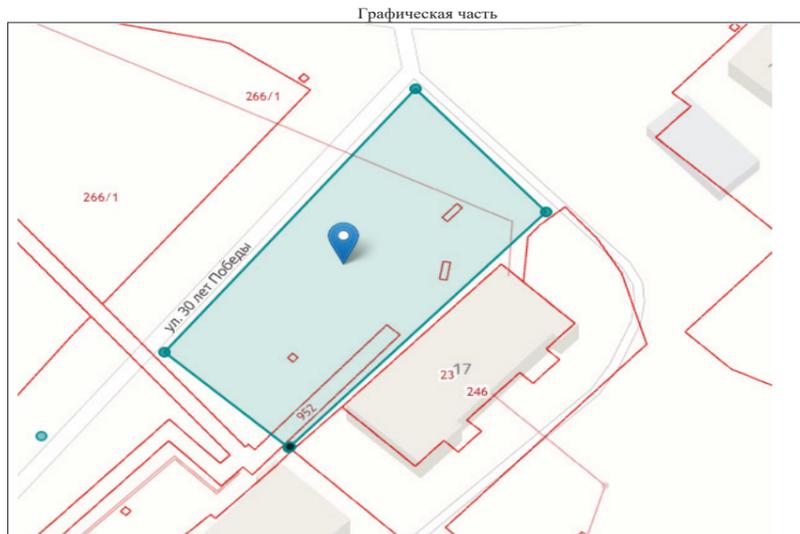

Масштаб 1:500 (1:1000)

Условные обозначения:

	граница прилегающей территории (отображается зеленым цветом)
	поворотная точка границ прилегающей территории (отображается зеленым цветом)
	кадастровый номер земельного участка (объекта недвижимости), по отношению к которому устанавливается прилегающая территория
	кадастровый квартал
	граница кадастрового квартала (отображается красным цветом)
	границы объектов, расположенных на прилегающей территории


Приложение № 8

ФОРМА СХЕМЫ ГРАНИЦ ПРИЛЕГАЮЩЕЙ ТЕРРИТОРИИ

Утверждена  
Постановлением администрации Идринского  
сельсовета  
от 25.04.2022 № 82-п

Схема границ прилегающей территории дома № 19, ул. 30 лет Победы

1. Местоположение прилегающей территории (адресные ориентиры) Красноярский край, Идринский район, с. Идринское, ул. 30 лет Победы, 19 многоквартирный дом
2. Кадастровый номер объекта, по отношению к которому устанавливается прилегающая территория (при наличии) 24:14:2801074:247
3. Сведения о собственнике и (или) ином законном владельце здания, строения, сооружения, земельного участка, а также уполномоченном лице: многоквартирный дом
4. Площадь прилегающей территории: 1134 (кв. м)
5. Наличие объектов (в том числе благоустройства), расположенных на прилегающей территории с их описанием \_\_\_\_\_
6. Описание характерных точек границ прилегающей территории (ориентиры для определения границ прилегающей территории по сторонам света и расстояния от объекта до границ прилегающей территории), координаты характерных точек границ (при их наличии) \_\_\_\_\_

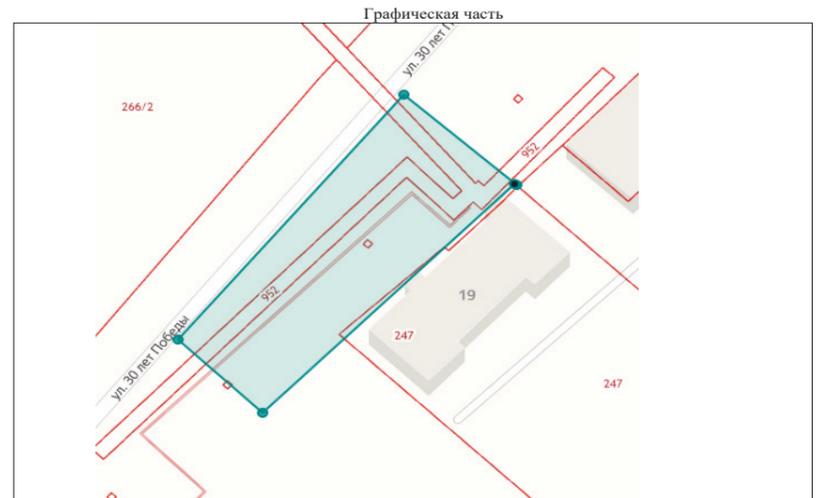

Масштаб 1:500 (1:1000)

Условные обозначения:

	граница прилегающей территории (отображается зеленым цветом)
	поворотная точка границ прилегающей территории (отображается зеленым цветом)
	кадастровый номер земельного участка (объекта недвижимости), по отношению к которому устанавливается прилегающая территория
	кадастровый квартал
	граница кадастрового квартала (отображается красным цветом)


Приложение № 9

ФОРМА СХЕМЫ ГРАНИЦ ПРИЛЕГАЮЩЕЙ ТЕРРИТОРИИ

Утверждена  
Постановлением администрации Идринского  
сельсовета  
от 25.04.2022 № 82-п

Схема границ прилегающей территории здания № 26Б, ул. Титова

1. Местоположение прилегающей территории (адресные ориентиры) Красноярский край, Идринский район, с. Идринское, Титова, 26Б
2. Кадастровый номер объекта, по отношению к которому устанавливается прилегающая территория (при наличии) 24:14:2801070:41
3. Сведения о собственнике и (или) ином законном владельце здания, строения, сооружения, земельного участка, а также уполномоченном лице: Капорина Людмила Федоровна
4. Площадь прилегающей территории: 344 (кв. м)
5. Наличие объектов (в том числе благоустройства), расположенных на прилегающей территории с их описанием \_\_\_\_\_
6. Описание характерных точек границ прилегающей территории (ориентиры для определения границ прилегающей территории по сторонам света и расстояния от объекта до границ прилегающей территории), координаты характерных точек границ (при их наличии) \_\_\_\_\_

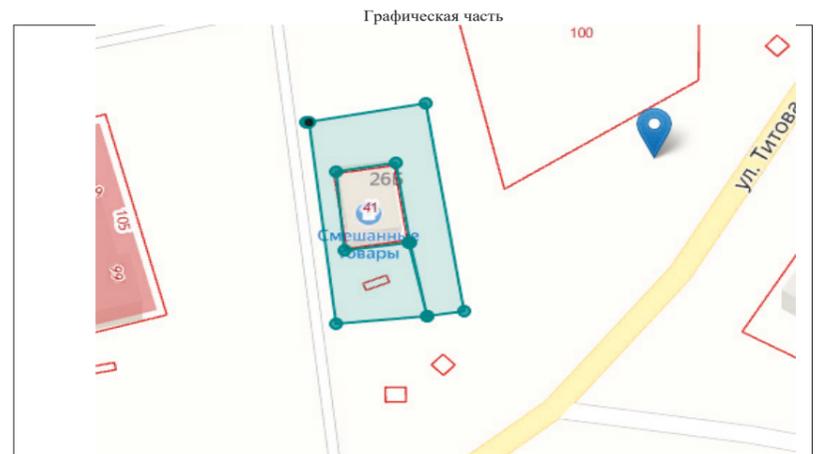

Масштаб 1:500 (1:1000)

Условные обозначения:

	граница прилегающей территории (отображается зеленым цветом)
	поворотная точка границ прилегающей территории (отображается зеленым цветом)
	кадастровый номер земельного участка (объекта недвижимости), по отношению к которому устанавливается прилегающая территория
	кадастровый квартал
	граница кадастрового квартала (отображается красным цветом)
	границы объектов, расположенных на прилегающей территории

Приложение № 10


## ФОРМА СХЕМЫ ГРАНИЦ ПРИЛЕГАЮЩЕЙ ТЕРРИТОРИИ

Утверждена  
Постановлением администрации Идринского  
сельсовета  
от 25.04.2022 № 82-п

## Схема границ прилегающей территории здания № 30, ул. Титова

1. Местоположение прилегающей территории (адресные ориентиры) Красноярский край, Идринский район, с. Идринское, Титова, 30
2. Кадастровый номер объекта, по отношению к которому устанавливается прилегающая территория (при наличии) 24:14:2801070:99
3. Сведения о собственнике и (или) ином законном владельце здания, строения, сооружения, земельного участка, а также уполномоченном лице: МБУК «Молодежный центр «Альтаир»
4. Площадь прилегающей территории: 2461 (кв. м)
5. Наличие объектов (в том числе благоустройства), расположенных на прилегающей территории с их описанием
6. Описание характерных точек границ прилегающей территории (ориентиры для определения границ прилегающей территории по сторонам света и расстояния от объекта до границ прилегающей территории), координаты характерных точек границ (при их наличии)

Графическая часть

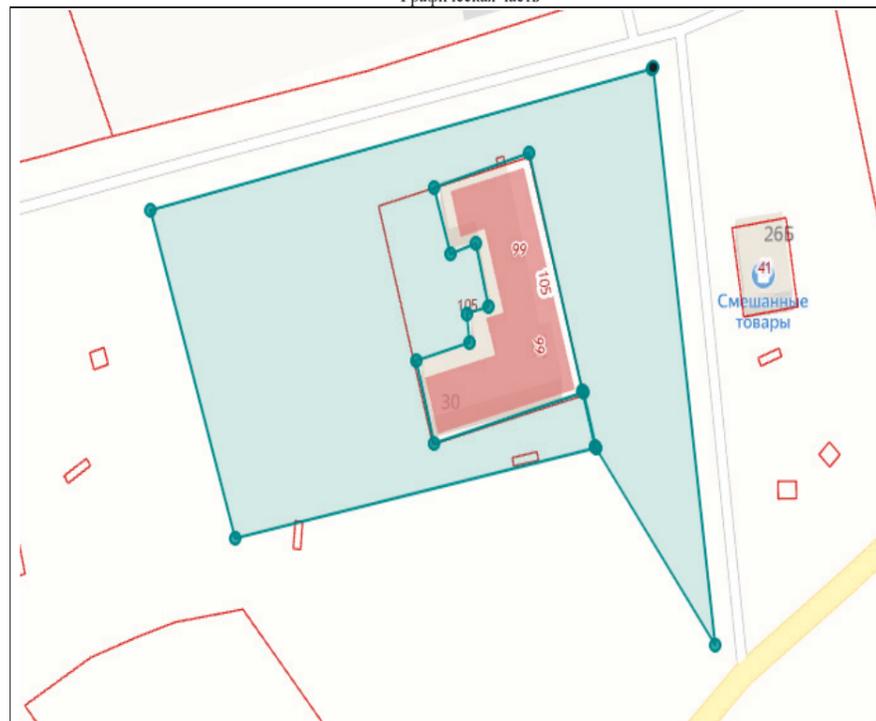

Масштаб 1:500 (1:1000)

Условные обозначения:

	граница прилегающей территории (отображается зеленым цветом)
0 1	поворотная точка границ прилегающей территории (отображается зеленым цветом)
24:14:280107 0:99	кадастровый номер земельного участка (объекта недвижимости), по отношению к которому устанавливается прилегающая территория
24:14:280107 0	кадастровый квартал
	граница кадастрового квартала (отображается красным цветом)
	границы объектов, расположенных на прилегающей территории

**КРАСНОЯРСКИЙ КРАЙ**  
**АДМИНИСТРАЦИЯ ИДРИНСКОГО СЕЛЬСОВЕТА**

**ПОСТАНОВЛЕНИЕ**

03.06.2022

с.Идринское

№ 98-п

Об отмене постановления администрации Идринского сельсовета-

та от 12.11.2013 № 288-п «Об определении мест отбывания наказания осужденных в виде обязательных работ»

В соответствии с Федеральным законом от 06.10.2003 № 131-ФЗ «Об общих принципах местного самоуправления в Российской Федерации», Уставом сельсовета, **ПОСТАНОВЛЯЮ:**

1. Отменить постановление администрации Идринского сельсовета от 12.11.2013 № 288-п «Об определении мест отбывания наказания осужденных в виде обязательных работ».

2. Постановление вступает в силу со дня подписания и подлежит опубликованию.

Глава сельсовета

С.Ш.Гизатуллин

**КРАСНОЯРСКИЙ КРАЙ**  
**АДМИНИСТРАЦИЯ ИДРИНСКОГО СЕЛЬСОВЕТА**

**ПОСТАНОВЛЕНИЕ**

03.06.2022

с.Идринское

№ 99-п

О внесении изменений и дополнений в постановление администрации Идринского сельсовета от 20.11.2019 №1902-п «О муниципальной долговой книге Идринского сельсовета»

В соответствии с Федеральным законом от 26.03.2022 № 65-ФЗ, пункта 2 статьи 121 Бюджетного кодекса Российской Федерации, Уставом сельсовета, в целях учета долговых обязательств на территории Идринского сельсовета, **ПОСТАНОВЛЯЮ:**

1.Внести в постановление администрации Идринского сельсовета от 20.11.2019 №1902-п следующие изменения и дополнения:

- подпункт 2.5 пункта 2 раздела 2 изложить в новой редакции: «2.5.Информация о долговых обязательствах вносится в муниципальную долговую книгу в течении пяти рабочих дней с момента получения такими органами сведений о фактическом возникновении(увеличении) или прекращении (уменьшении) обязательств принципала, обеспеченных государственной гарантией субъекта Российской Федерации или муниципальной гарантией на основании документов, указанных в пункте 2.4 настоящего Порядка.».

2.Настоящее постановление вступает в силу со дня официального опубликования в газете «Ведомости органов местного самоуправления Идринского сельсовета».

3.Контроль за исполнением постановления возложить на главного бухгалтера администрации сельсовета.

Глава администрации

Идринского сельсовета

С.Ш.Гизатуллин

<b>Учредители:</b> Идринский сельский Совет депутатов, Глава Идринского сельсовета.	<b>Адрес редакции:</b> 662680 с. Идринское, ул. Майская, 38, тел. 22-0-43.	<b>Отпечатано в типографии:</b> ООО «ИПП «Журналист», 655017, Республика Хакасия, г. Абакан, ул. Советская, 71, тел. 8(3902)226-199. Тираж: 999 экз. Заказ № 1049.	<b>Время подписания в печать:</b> по графику: 16:00 фактически: 16:00
--	---	---	---